Légende:

- Repère de nivellement
- Borne ancienne
- Borne nouvelle

- Lot unique
- Lots groupés
- Ilots

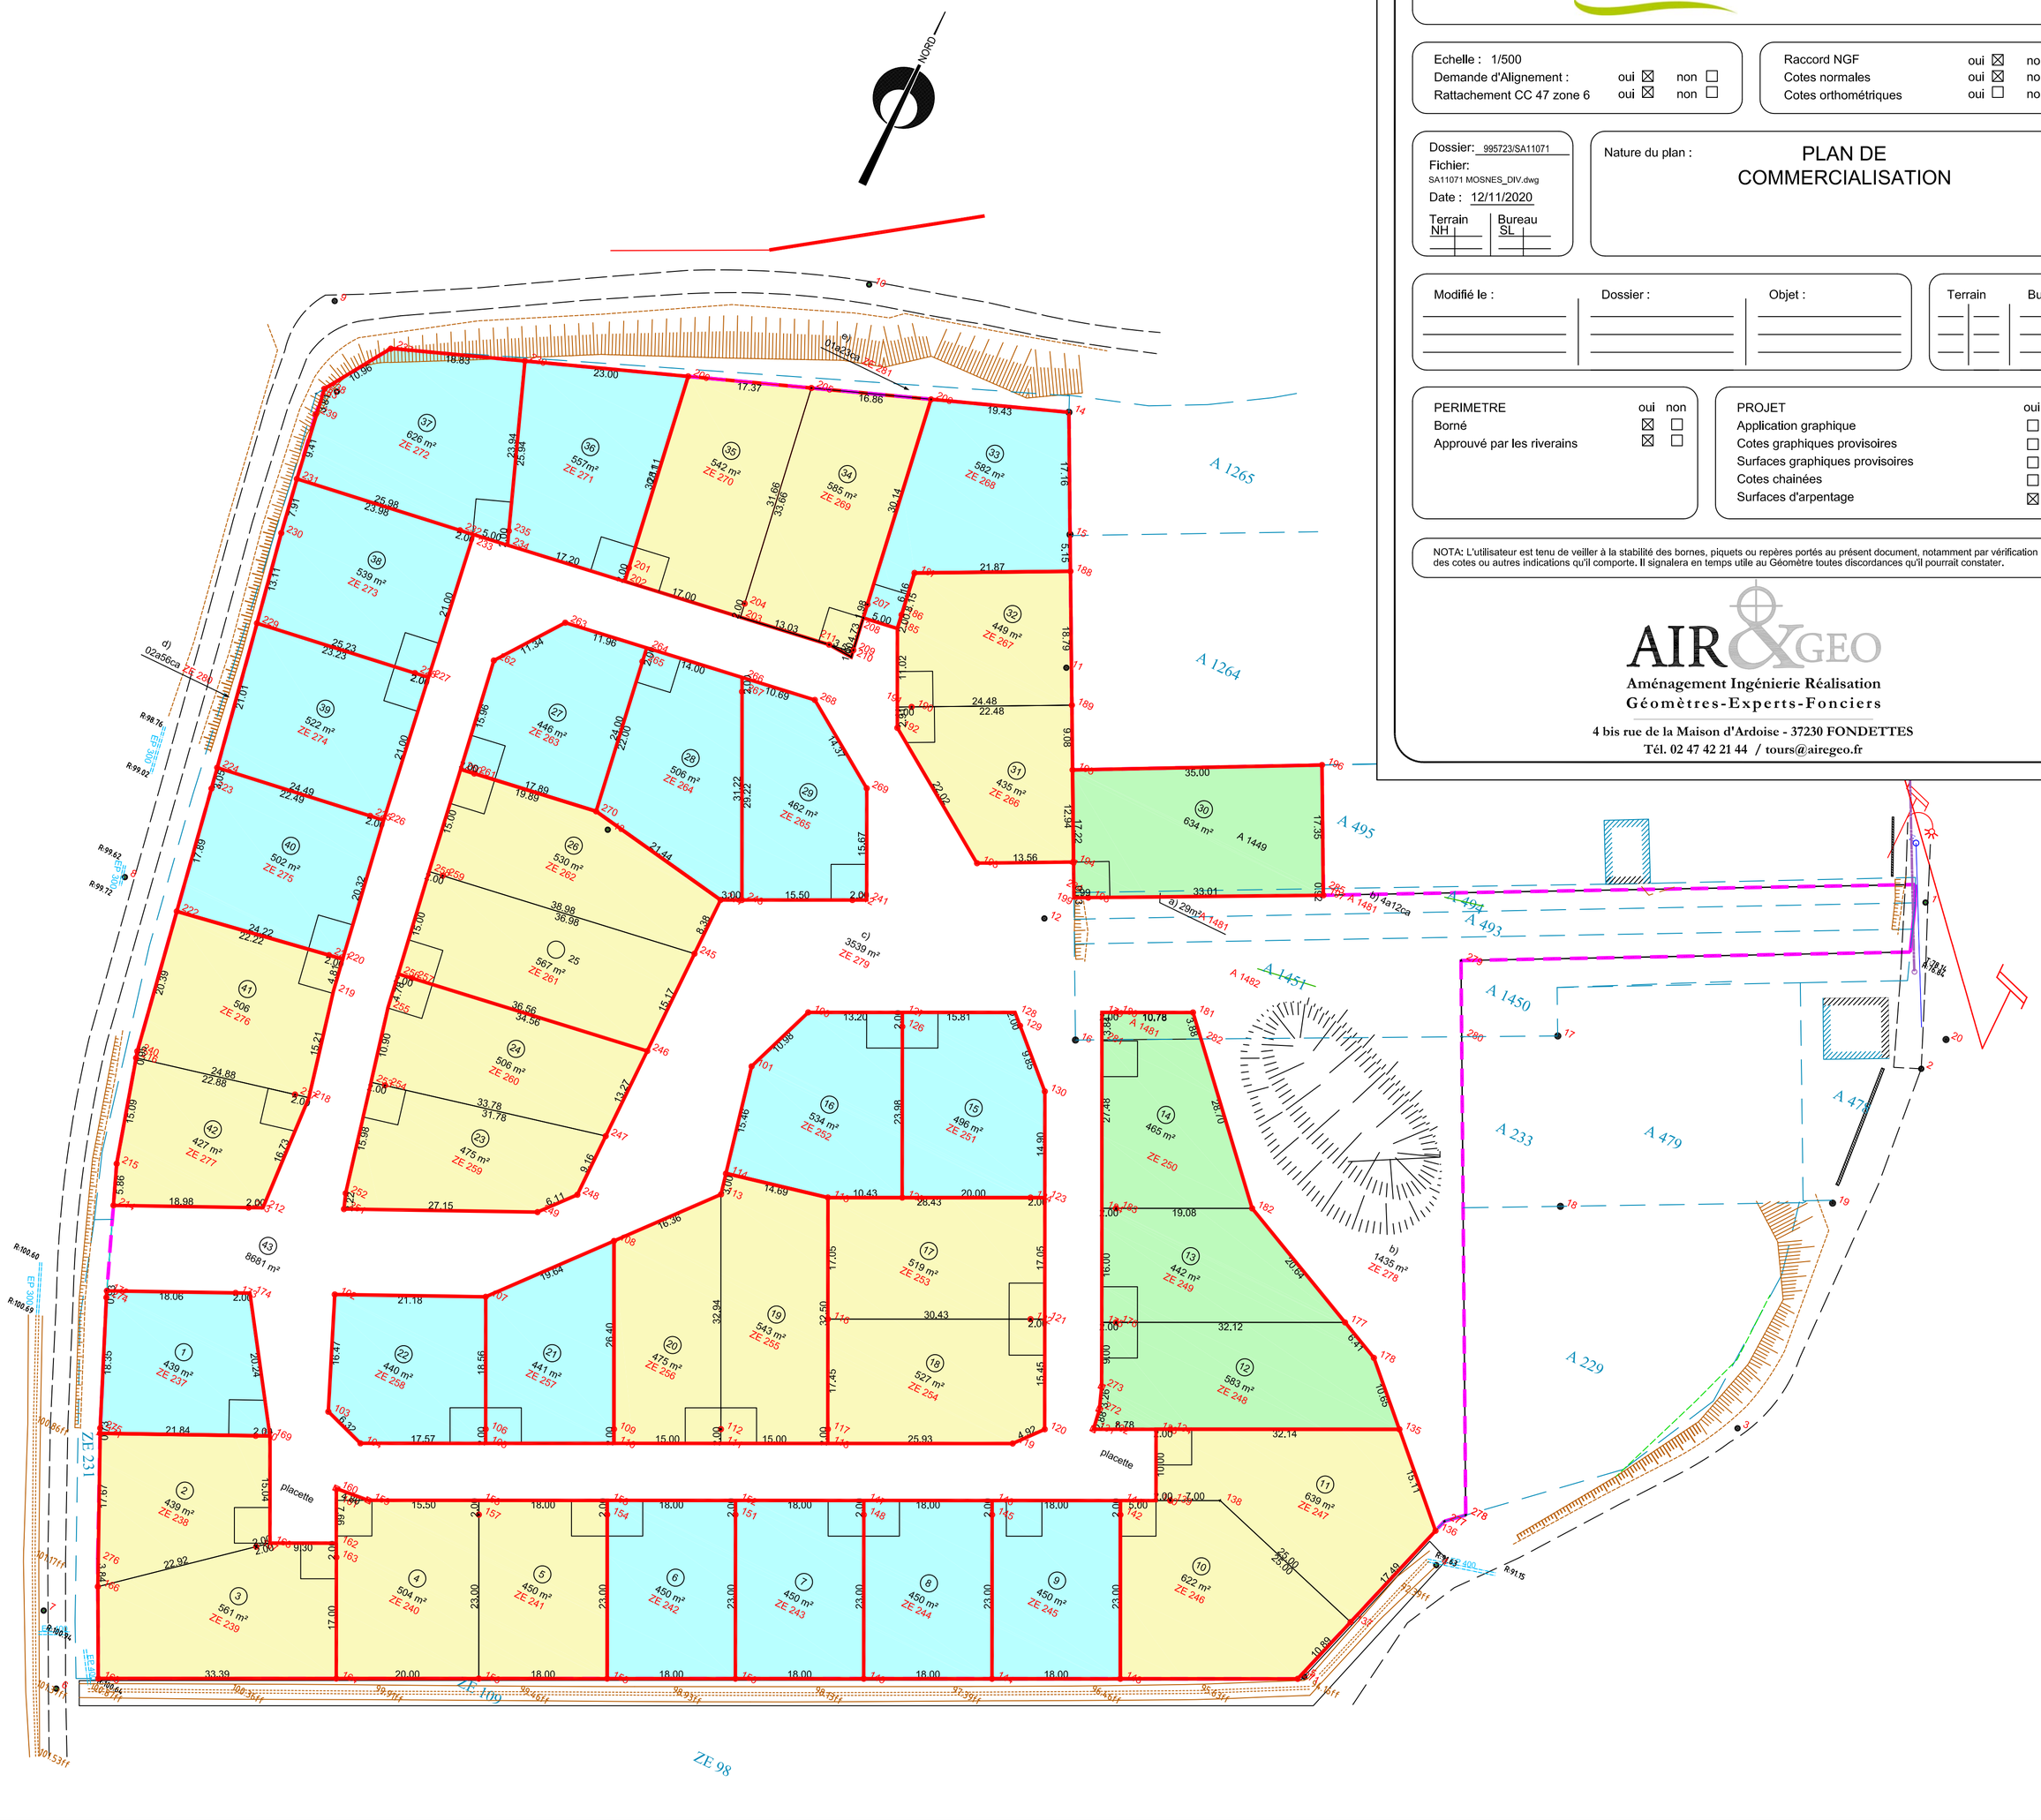

Département : Indre-et-Loire
Commune : MOSNES
Localisation : "La Garenne"
Section : ZE

"Le Clos de la Garenne"

IMMO NATURE & CONSTRUCTION

7 Parc du Plessis
41120 CHAILLES

Echelle : 1/500
Demande d'Alignement : oui ☒ non ☐
Rattachement CC 47 zone 6 oui ☒ non ☐

Raccord NGF oui ☒ non ☐
Cotes normales oui ☒ non ☐
Cotes orthométriques oui ☐ non ☒

Dossier: 995723/SA11071
Fichier: SA11071 MOSNES_DIV.dwg
Date : 12/11/2020
Terrain NH | Bureau SL

Nature du plan : PLAN DE COMMERCIALISATION

Modifié le :	Dossier :	Objet :	Terrain	Bureau

PERIMETRE	oui	non
Borné	☒	☐
Approuvé par les riverains	☒	☐

PROJET	oui	non
Application graphique	☐	☒
Cotes graphiques provisoires	☐	☒
Surfaces graphiques provisoires	☐	☒
Cotes chainées	☐	☒
Surfaces d'arpentage	☒	☐

NOTA: L'utilisateur est tenu de veiller à la stabilité des bornes, piquets ou repères portés au présent document, notamment par vérification des cotes ou autres indications qu'il comporte. Il signalera en temps utile au Géomètre toutes discordances qu'il pourrait constater.

AIR&GEO
Aménagement Ingénierie Réalisation
Géomètres-Experts-Fonciers
4 bis rue de la Maison d'Ardoise - 37230 FONDETTES
Tél. 02 47 42 21 44 / tours@airegeo.fr